

4階 鳳凰の間(北面・南面)

半面:264㎡ 天井高4m

(北)


(南)

15.9m

33m

15.9m

17m

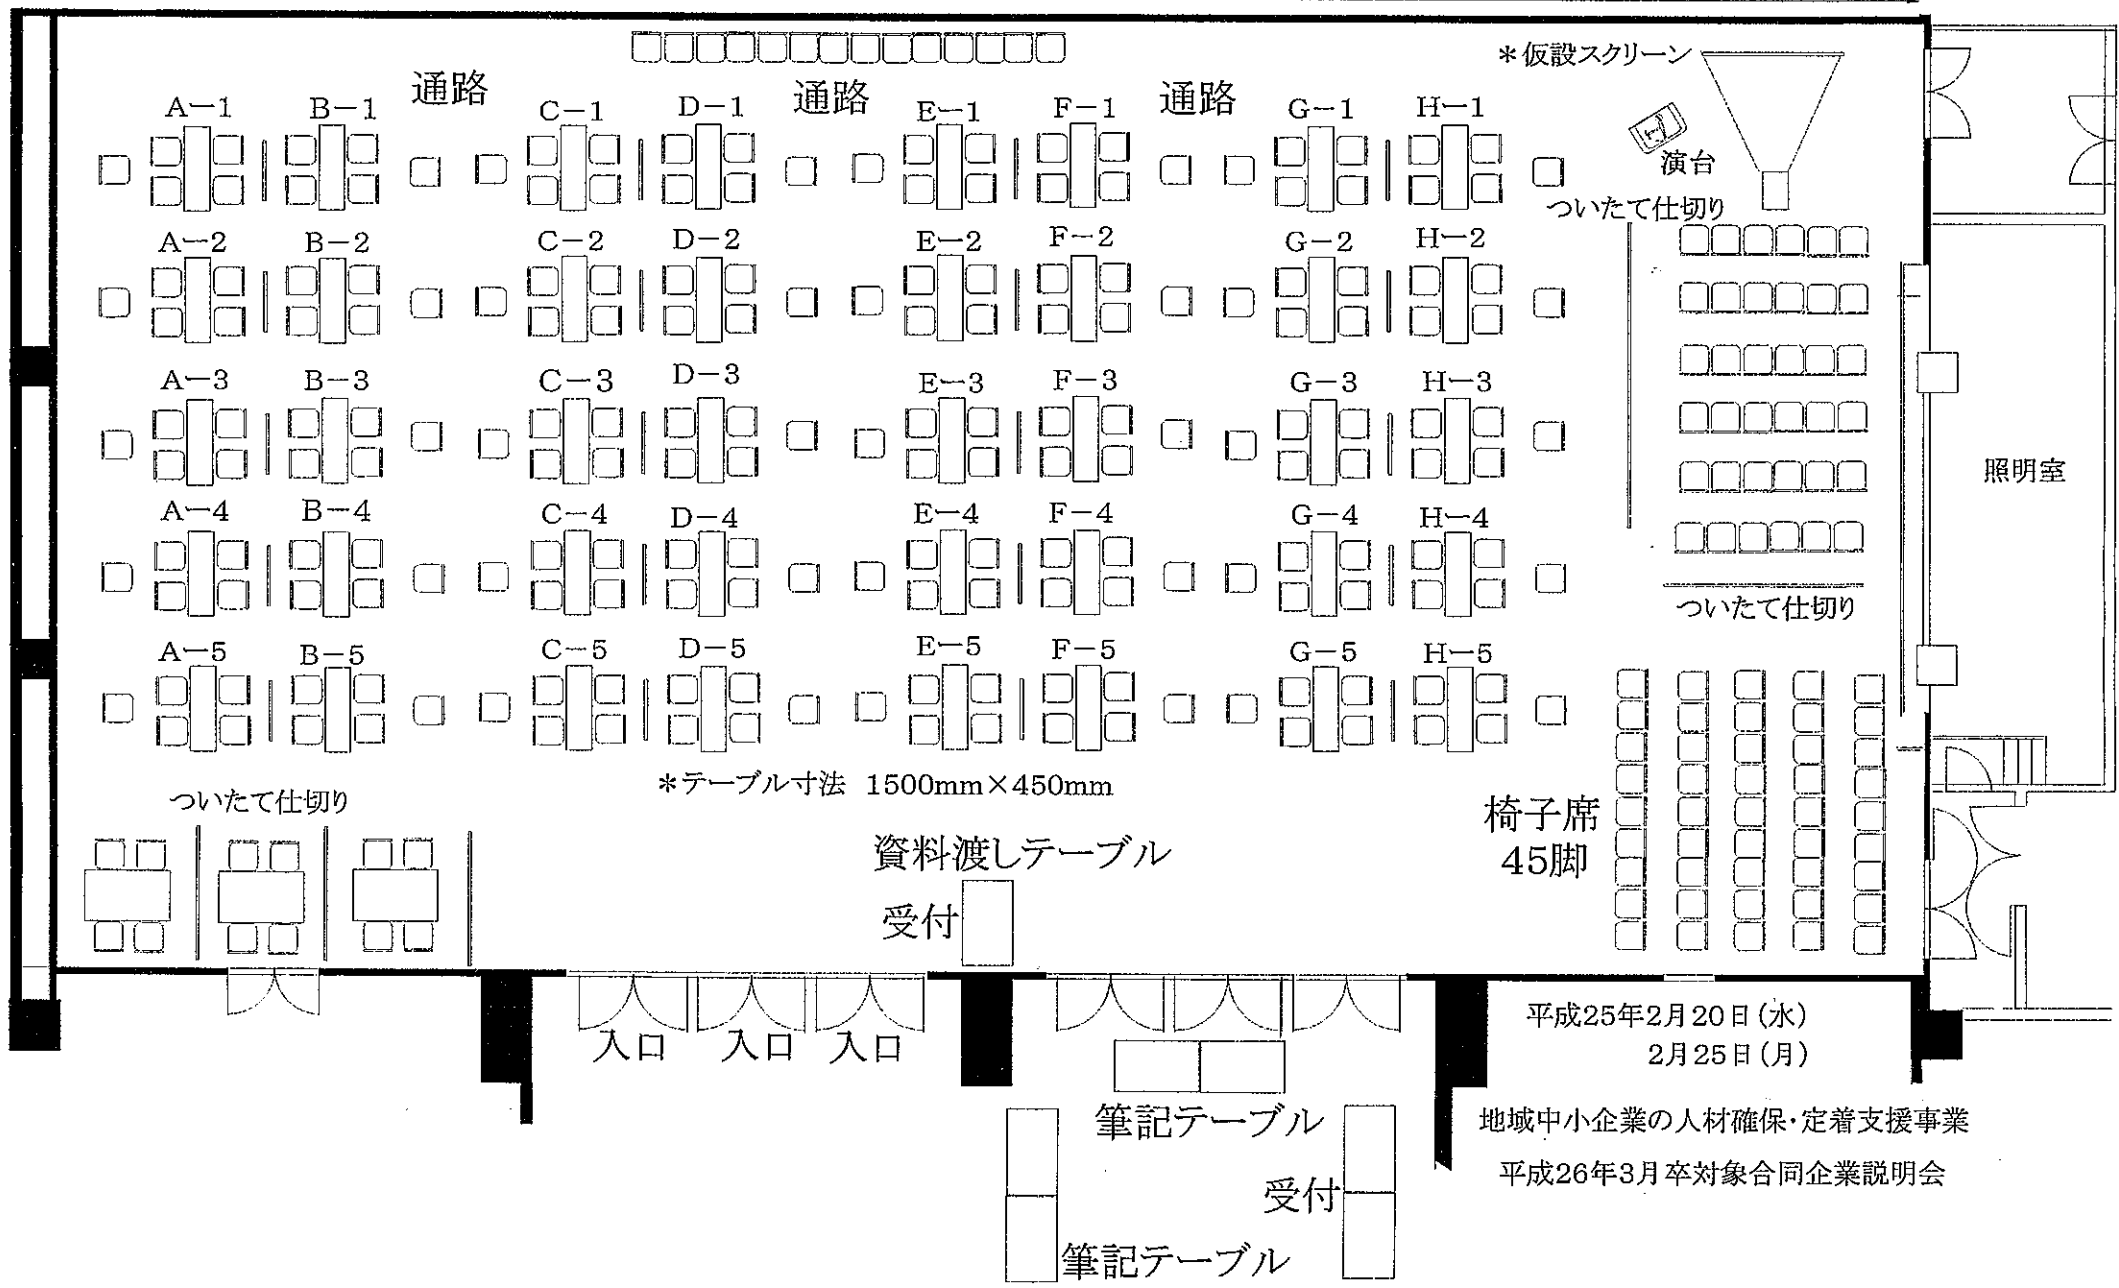

平成25年2月20日(水)  
2月25日(月)

地域中小企業の人材確保・定着支援事業  
平成26年3月卒対象合同企業説明会